



РЕПУБЛИКА СРБИЈА  
ВЛАДА


**ИЗМЕНЕ И ДОПУНЕ ПРОСТОРНОГ ПЛАНА ПОДРУЧЈА  
ПОСЕБНЕ НАМЕНЕ МАГИСТРАЛНОГ ГАСОВОДА  
ГРАНИЦА БУГАРСКЕ – ГРАНИЦА МАЂАРСКЕ**

Реферална карта број 2

**КАРТА ДЕТАЉНЕ РАЗРАДЕ СА ЕЛЕМЕНТИМА  
СПРОВОЂЕЊА**


Министар грађевинарства, саобраћаја и инфраструктуре

1:2500

 

БЛОК СТАНИЦА 17

ОПШТИНА АДА  
КО АДА

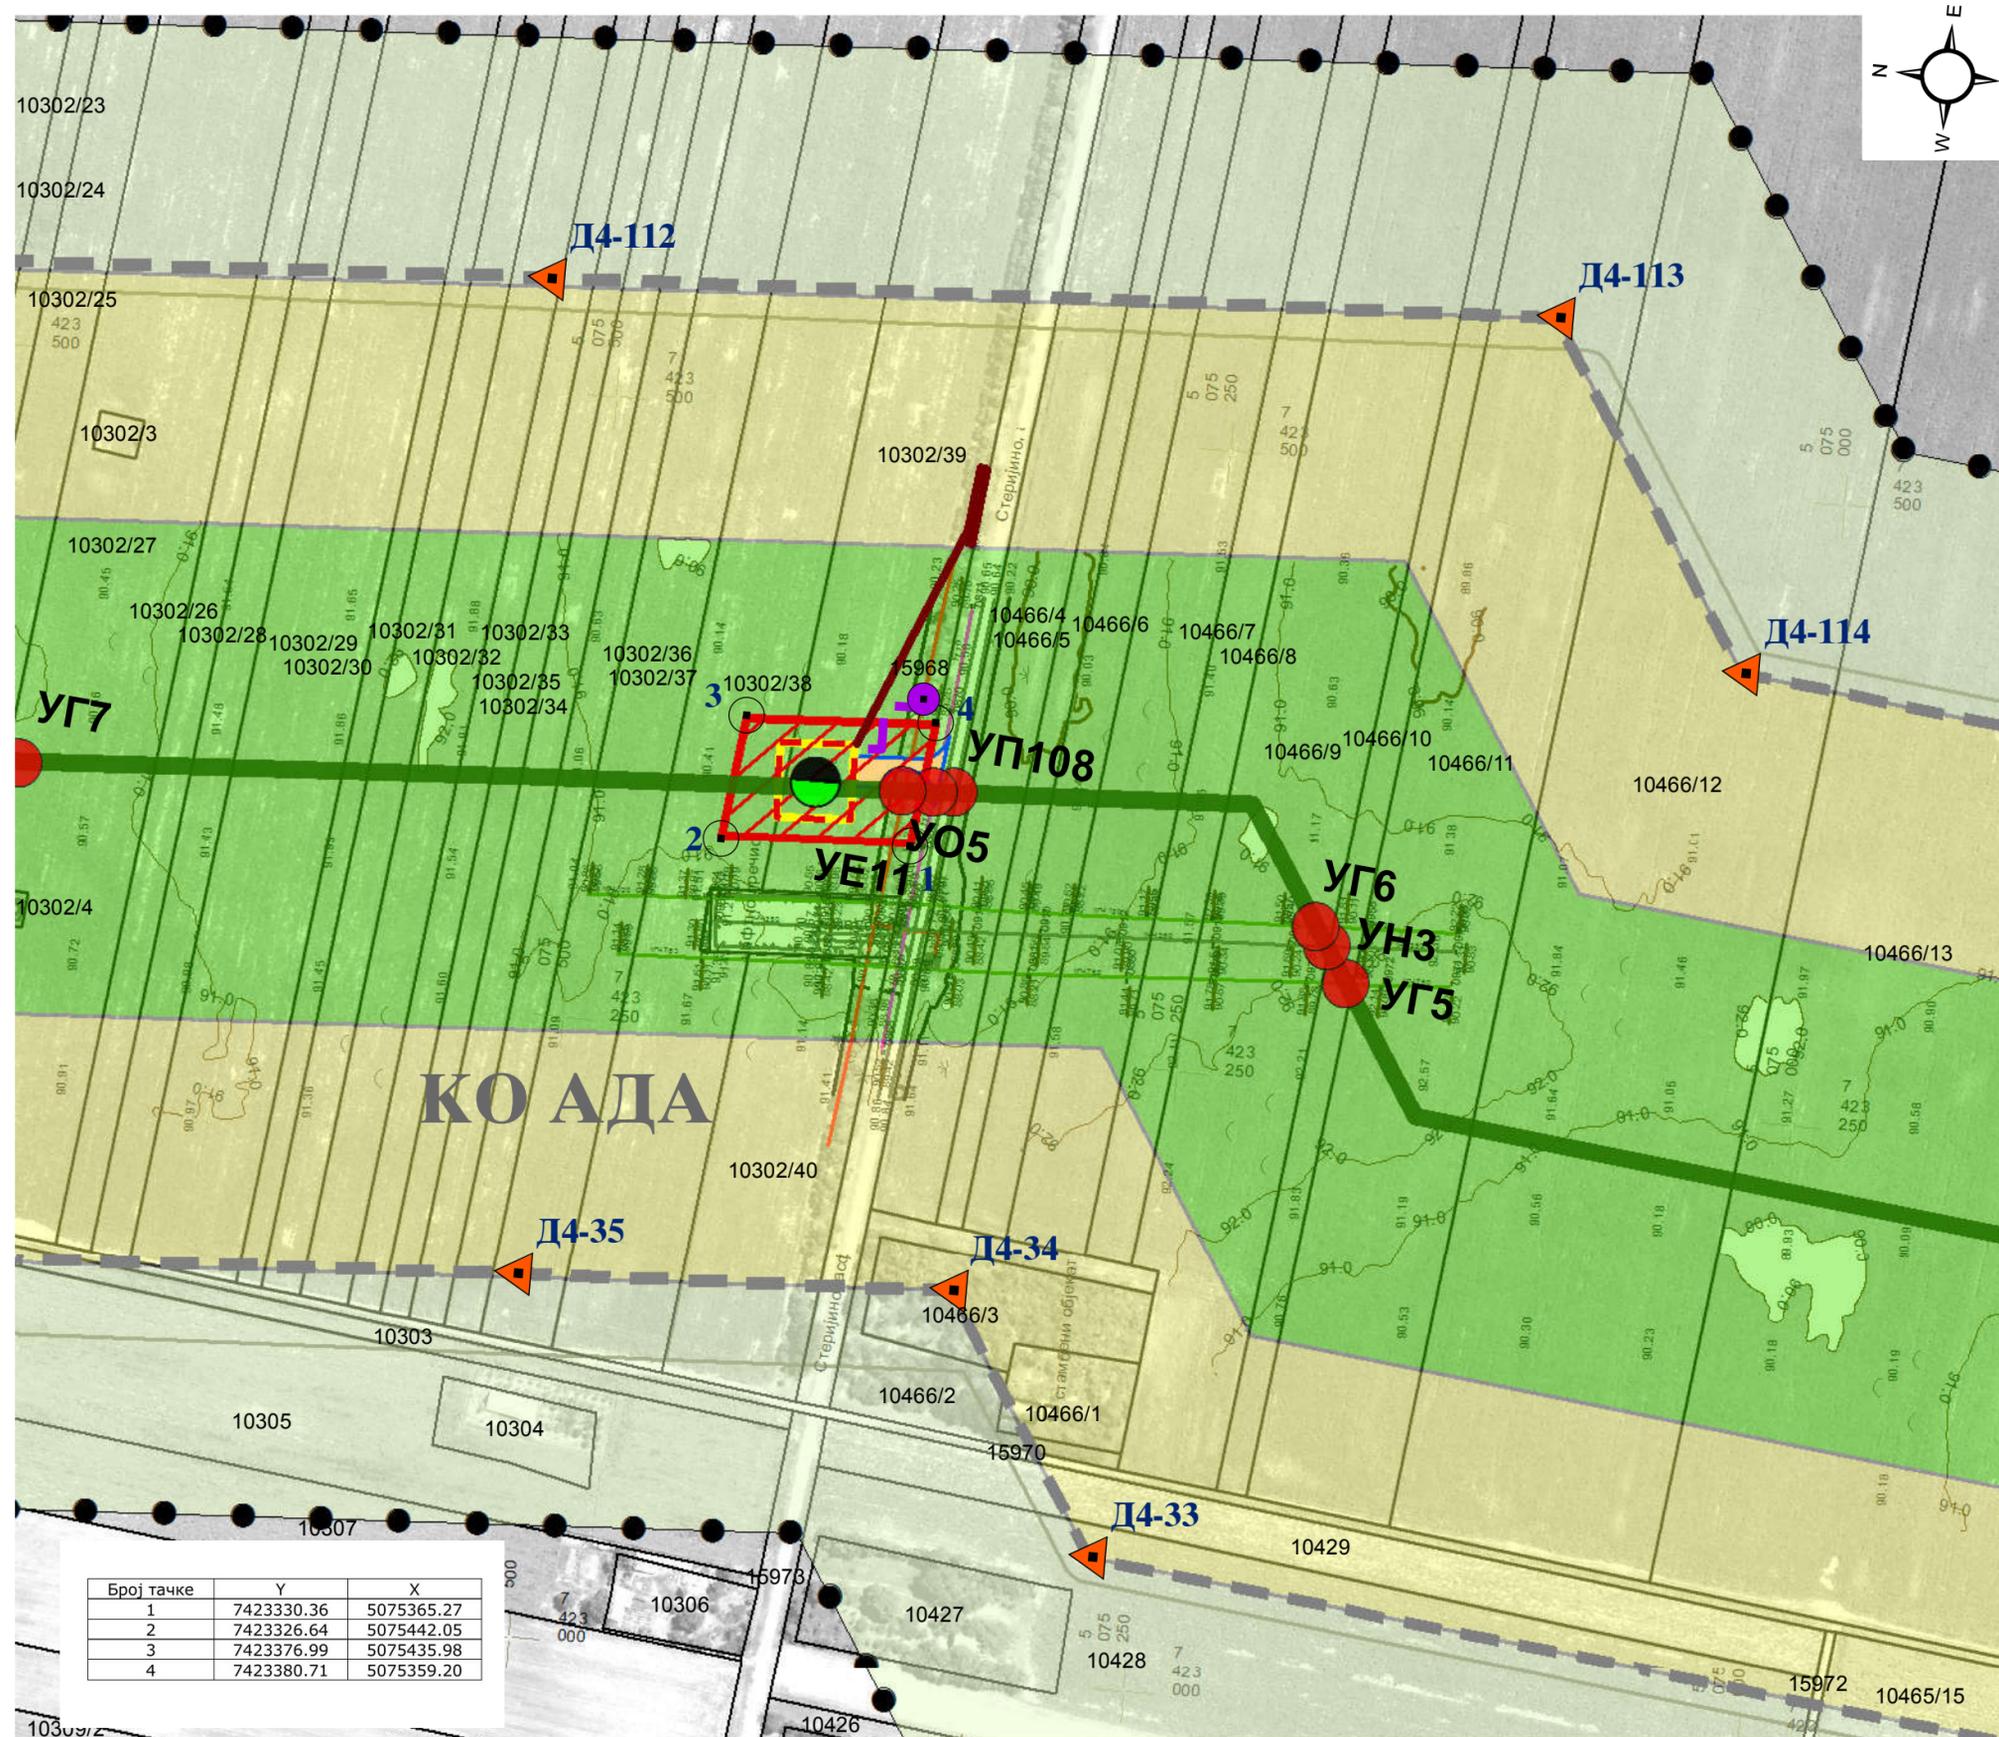

**Легенда**

Основа намера површина

Пољопривредно земљиште

Шуме и шумско земљиште

● Граница Просторног плана

— Граница Републике Србије

— Граница града/општина

— Граница катастарске општина

— Граница детаљне разраде

▲ Оса коридора гасовода

Појас детаљне разраде

Појас уже заштите гасовода

Појас шире заштите гасовода

Појас контролисане изградње гасовода

Регулациона линија

Грађевинска линија

Пристапни пут

Објекти гасовода

● Блок станица

● Компресорска станица

■ Мерна станица

▶ Одвојак

● Отпремно чистачко место

● Пријемно чистачко место

■ Анодна лежишта

Објекти у појасу уже заштите гасовода

◊ Објекти предвиђени за рушење

Укрштања са другим инфраструктурним системима

● на основу локалних планских докумената

Ознаке укрштања коридора гасовода са:

УК - границом катастарске општине

УП - саобраћајном инфраструктуром - пут

УЕП - експлоатационим пољем

УЖ - саобраћајном инфраструктуром - пруга

УЕ - енергетском инфраструктуром - далековод

У1 - енергетском инфраструктуром - гасовод

УО - телескомуникационом инфраструктуром

УВ - водном инфраструктуром - водовод

УН - енергетском инфраструктуром - нафтоводом

УПВ - енергетском инфраструктуром - продуктовод

УВ1 - реком

● Прикључак на постојећу ел. мрежу са трасом напојног вода

— Траса планираног оптичког кабла

Број тачке	Y	X
1	7423330.36	5075365.27
2	7423326.64	5075442.05
3	7423376.99	5075435.98
4	7423380.71	5075359.20