


ПРОСТОРНИ ПЛАН ОПШТИНЕ
ИНЂИЈА

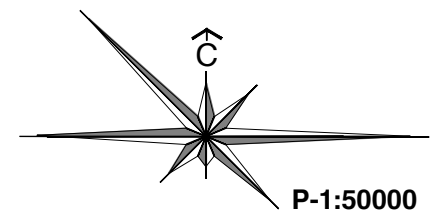

РЕФЕРАЛНА КАРТА БРОЈ 2
МРЕЖА НАСЕЉА И ИНФРАСТРУКТУРНИ СИСТЕМИ

САОБРАЋАЈНА ИНФРАСТРУКТУРА

ВОДНИ САОБРАЋАЈ

- ПЛОВНИ ПУТ - РЕКА ДУНАВ
- ПЛАНИРАНА МАРИНА
- ПЛАНИРАНИ ПРИВЕЗ ЗА ЧАМЦЕ
- ПЛАНИРАНО ТЕРЕТНО ПРИСТАНИШТЕ
- ПЛАНИРАНО ПУТНИЧКО ПРИСТАНИШТЕ

ЖЕЛЕЗНИЧКИ САОБРАЋАЈ

- ЖЕЛЕЗНИЧКА ПРУГА
- ПЛАНИРАНА ЖЕЛЕЗНИЧКА ПРУГА
- ЖЕЛЕЗНИЧКА СТАНИЦА
- ПЛАНИРАНА ЖЕЛЕЗНИЧКА СТАНИЦА
- ПЛАНИРАНИ ИНТЕРМОДАЛНИ ТЕРМИНАЛ

ДРУМСКИ САОБРАЋАЈ

- ДП I РЕДА - АУТО ПУТ E-75
- ДП I РЕДА
- ДП II РЕДА
- ПЛАНИРАНА ОБИЛАЗНИЦА (ДП I И II РЕДА)
- ДЕНИВЕЛИСАНО УКРШТАЊЕ - ПЕТЉА
- ПЛАНИРАНИ ТУНЕЛ
- МОСТ
- ДЕНИВЕЛИСАНО УКРШТАЊЕ
- ПЛАНИРАНО ДЕНИВЕЛИСАНО УКРШТАЊЕ
- МЕЂУНАРОДНА БИЦИКЛИСТИЧКА СТАЗА
- ОПШТИНСКИ ПУТ
- ПЛАНИРАНИ ОПШТИНСКИ ПУТ
- НЕКАТЕГОРИСАНИ ПУТ
- ПЛАНИРАНИ НЕКАТЕГОРИСАНИ ПУТ
- АТАРСКИ ПУТ
- ПЛАНИРАНИ АТАРСКИ ПУТ
- УСЛУЖНИ ЦЕНТАР
- БАЗА ЗА ОДРЖАВАЊЕ
- ПАРКИРАЛИШТЕ

ВОДОПРИВРЕДНА ИНФРАСТРУКТУРА

ПОВРШИНСКЕ ВОДЕ

- РЕКА ДУНАВ
- ПОТОЦИ
- СНАБДЕВАЊЕ ПОДРУЧЈА ПИТКОМ ВОДОМ
- ИЗВОРИШТЕ
- ПРОШИРЕЊЕ ИЗВОРИШТА
- ПЛАНИРАНА ЦРПНА СТАНИЦА
- ПЛАНИРАНИ ВОДОТОРАЊ
- ПЛАНИРАНИ РЕЗЕРВОАР ЗА ВОДУ
- ПЛАНИРАНИ РЕГИОНАЛНИ ВОДОВОД
- ОДБЕРАНА ОД СПОЉНИХ ВОДА
- ПЛАНИРАНА РЕГУЛАЦИЈА ПОТОКА
- СИСТЕМИ ЗА НАВОЂЊАВАЊЕ И ОДВОЂЊАВАЊЕ
- ПЛАНИРАНИ ГЛАВНИ КАНАЛСКИ СИСТЕМ
- ПЛАНИРАНИ ЦЕВОВОД
- ПЛАНИРАНА ЦРПНА СТАНИЦА
- СЕКУНДАРНИ КАНАЛИ
- МИКРОАКУМУЛАЦИЈЕ
- ПЛАНИРАНЕ МИКРОАКУМУЛАЦИЈЕ
- ЗАЛИВНИ СИСТЕМ

ЕЛЕКТРОЕНЕРГЕТСКА ИНФРАСТРУКТУРА

- ТС 110/20 kV
- ПЛАНИРАНА ТС 110/20 kV
- РАЗВОДНО ЧВОРИШТЕ
- ДВ 400 kV
- ДВ 220 kV
- ДВ 110 kV
- ПЛАНИРАНИ ДВ 110 kV
- 20 kV ВОД
- ПЛАНИРАНИ 20 kV ВОД (КАБЕЛ)
- ЗОНА ВЕТРОЕЛЕКТРАНЕ


ЕЛЕКТРОНСКА КОМУНИКАЦИОНА ИНФРАСТРУКТУРА

- ПТТ (АТЦ)
- УПС (УДАЉЕНИ ПРЕТПЛАТНИЧКИ СТЕПЕН)
- РБС
- ПЛАНИРАНА РБС
- ОПТИЧКИ ЕК КАБЛ
- МЕЂУМЕСНИ КАБЛ (КОАКСИЈАЛНИ)
- ПЛАНИРАНИ ОПТИЧКИ ЕК КАБЛ

ТЕРМОЕНЕРГЕТСКА ИНФРАСТРУКТУРА

- ГМРС
- МРС
- ГАС
- МАГИСТРАЛНИ ГАСОВОД
- РАЗВОДНИ ГАСОВОД
- ПЛАНИРАНА ТРАСА ЗА ИЗМЕШТАЊЕ ГАСОВОДА

НАРУЧИЛАЦ:	ОПШТИНА: ИНЂИЈА	Печат и потпис:
ОБРАЂИВАЧ:	ОВЛАШЋЕНО ЛИЦЕ: ЈП ЗАВОД ЗА УРБАНИЗАМ ВОЈВОДИНЕ НОВИ САД	Печат и потпис:
ДИРЕКТОР: ВЛАДИМИР ЗЕЛЕНОВИЋ, дипл.инж.маш.		
НАЗИВ ПЛАНА: ПРОСТОРНИ ПЛАН ОПШТИНЕ ИНЂИЈА	Е - број: 2421	Печат и потпис:
НАЗИВ КАРТЕ: МРЕЖА НАСЕЉА И ИНФРАСТРУКТУРНИ СИСТЕМИ		
ОДГОВОРНИ ПЛАНЕР: мр ЉУБИЦА ПРОТИЋ - ЕРЕМИЋ, дипл.инж.град.	Датум: 2012.	Бр.лист: 2
ПЛАНЕР САРАДНИК: БОРАН КОРДИЋ, дипл.инж.град.		
БОЈАН МИЛОВАНОВИЋ, дипл.инж.град.		
БОЈАН САНДЕР, дипл.инж.град.		
МИЛАН ЖИЖИЋ, дипл.инж.маш.		

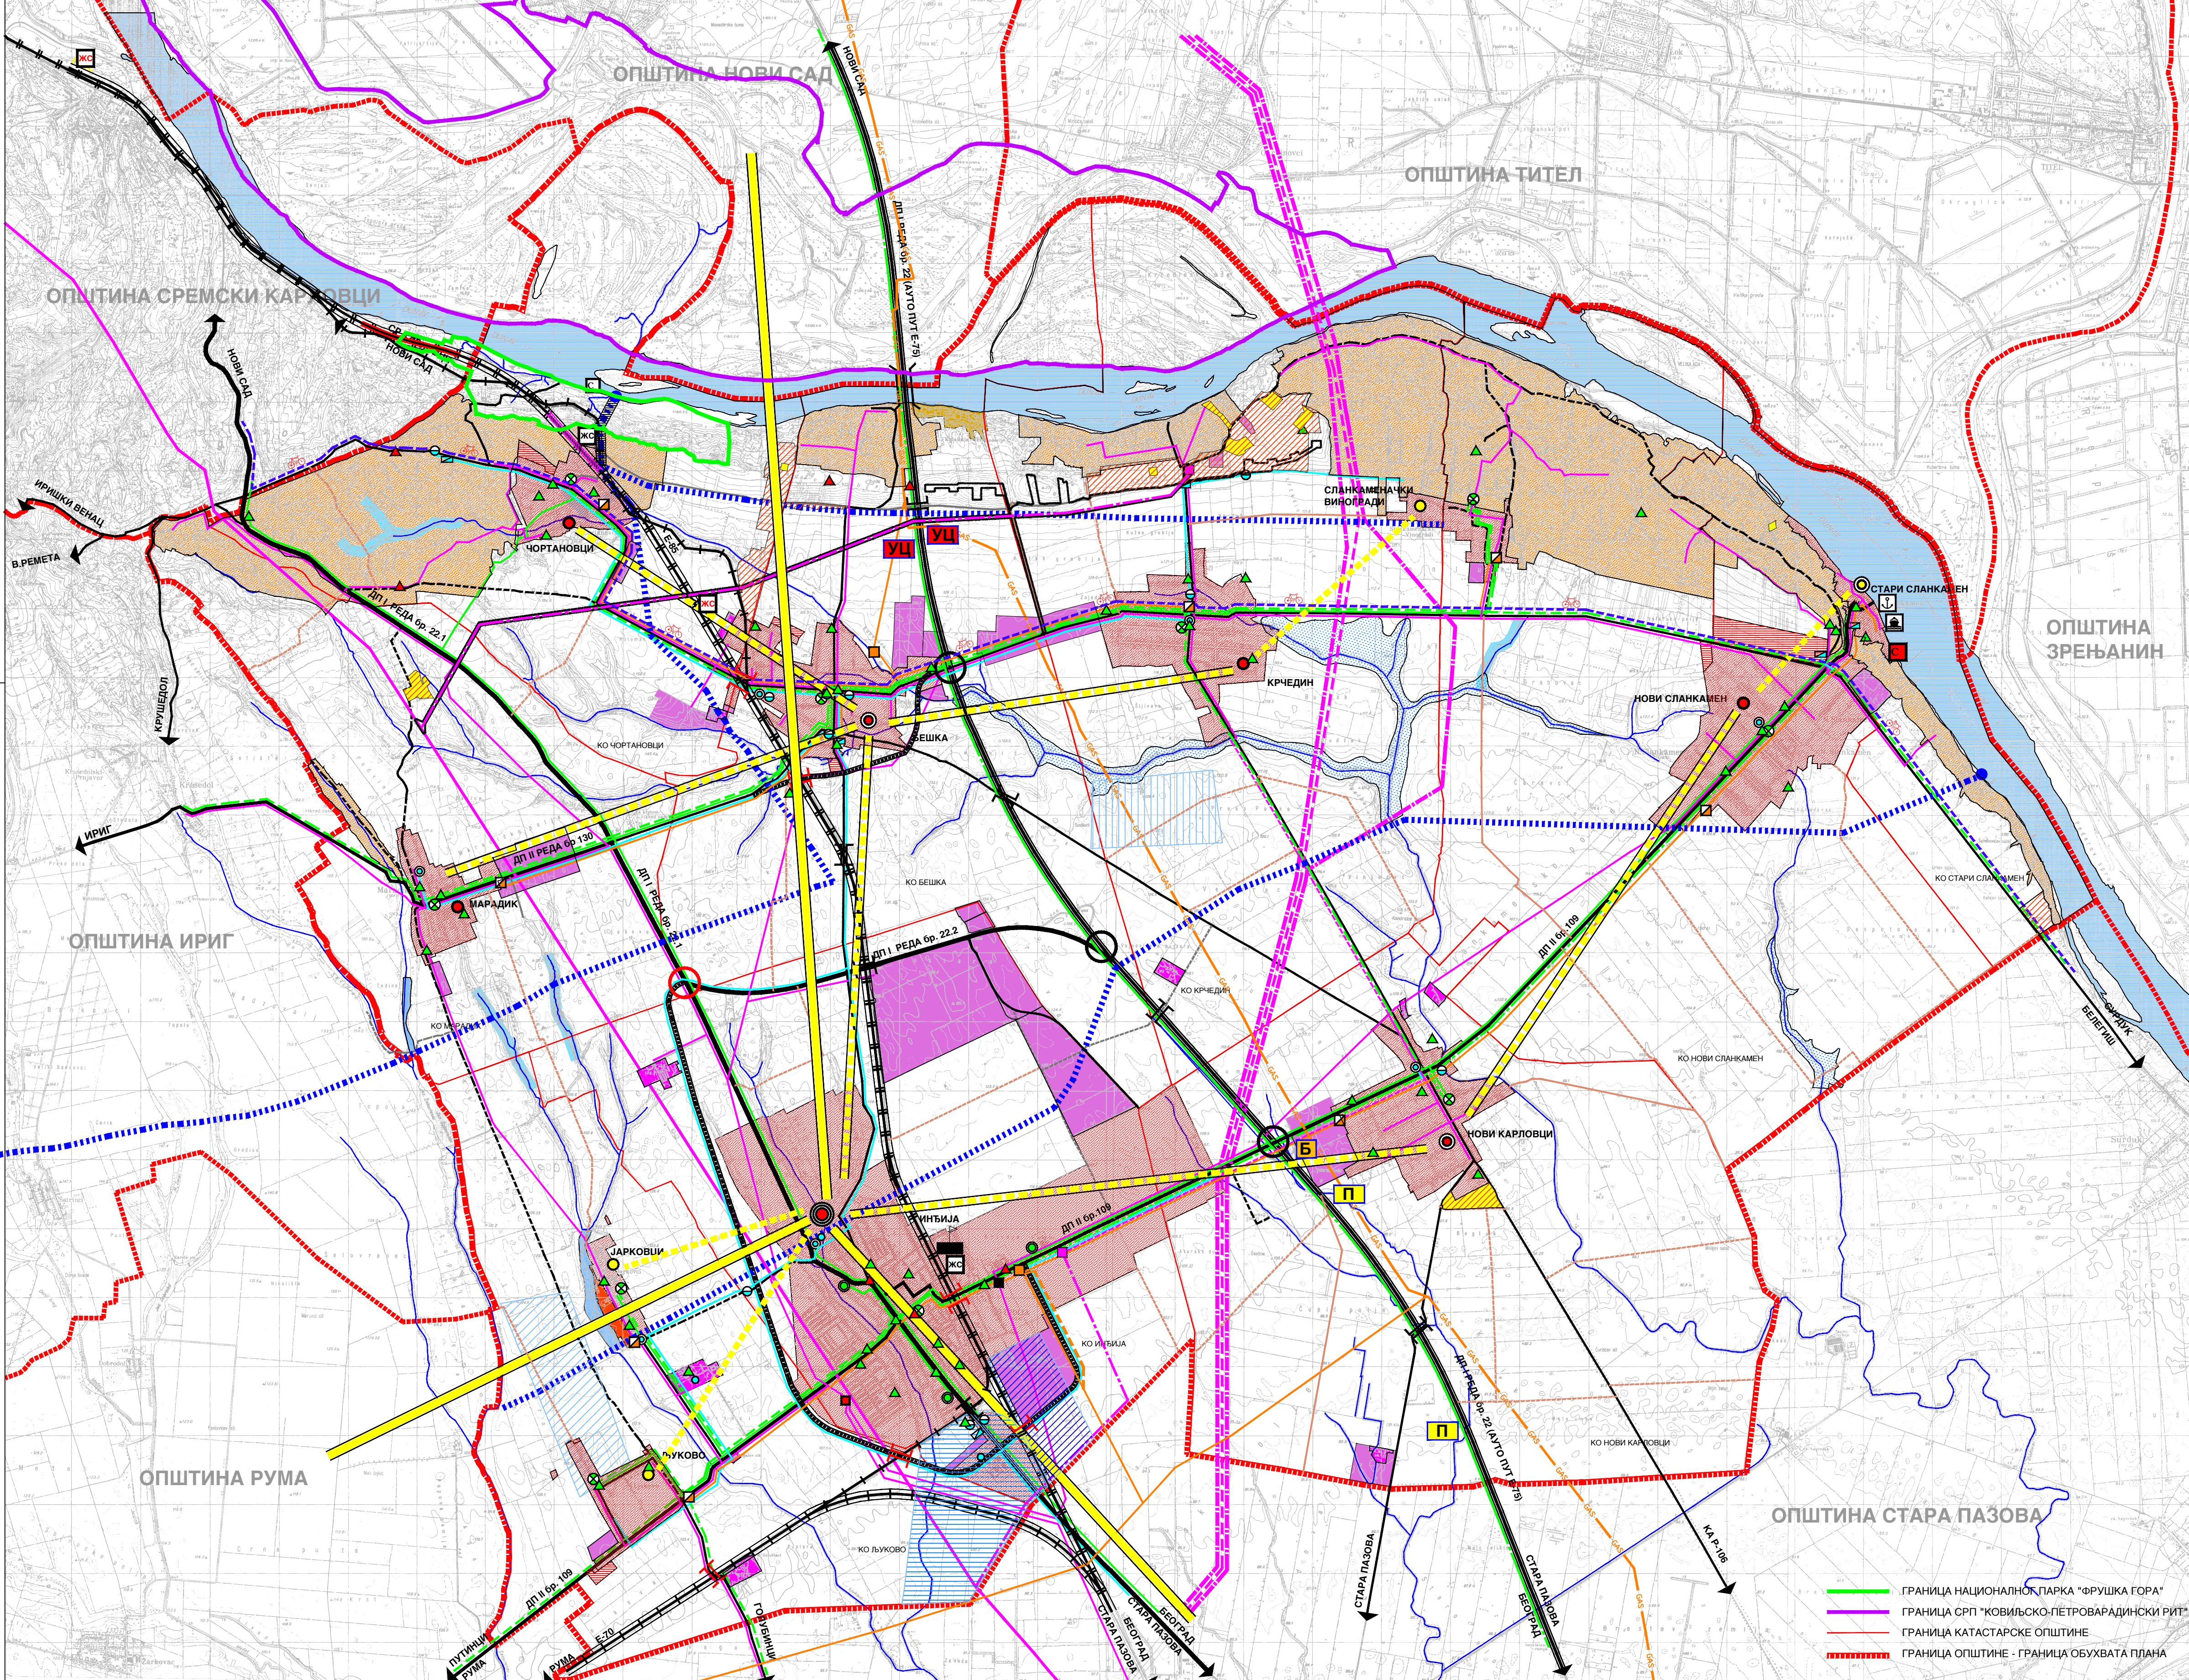

ГРАНИЦА НАЦИОНАЛНОГ ПАРКА "ФРУШКА ГОРА"
ГРАНИЦА СРП "КОВИЉСКО-ПЕТРОВАРАДИНСКИ РИТ"
ГРАНИЦА КАТАСТАРСКЕ ОПШТИНЕ
ГРАНИЦА ОПШТИНЕ - ГРАНИЦА ОБУХВАТА ПЛАНА