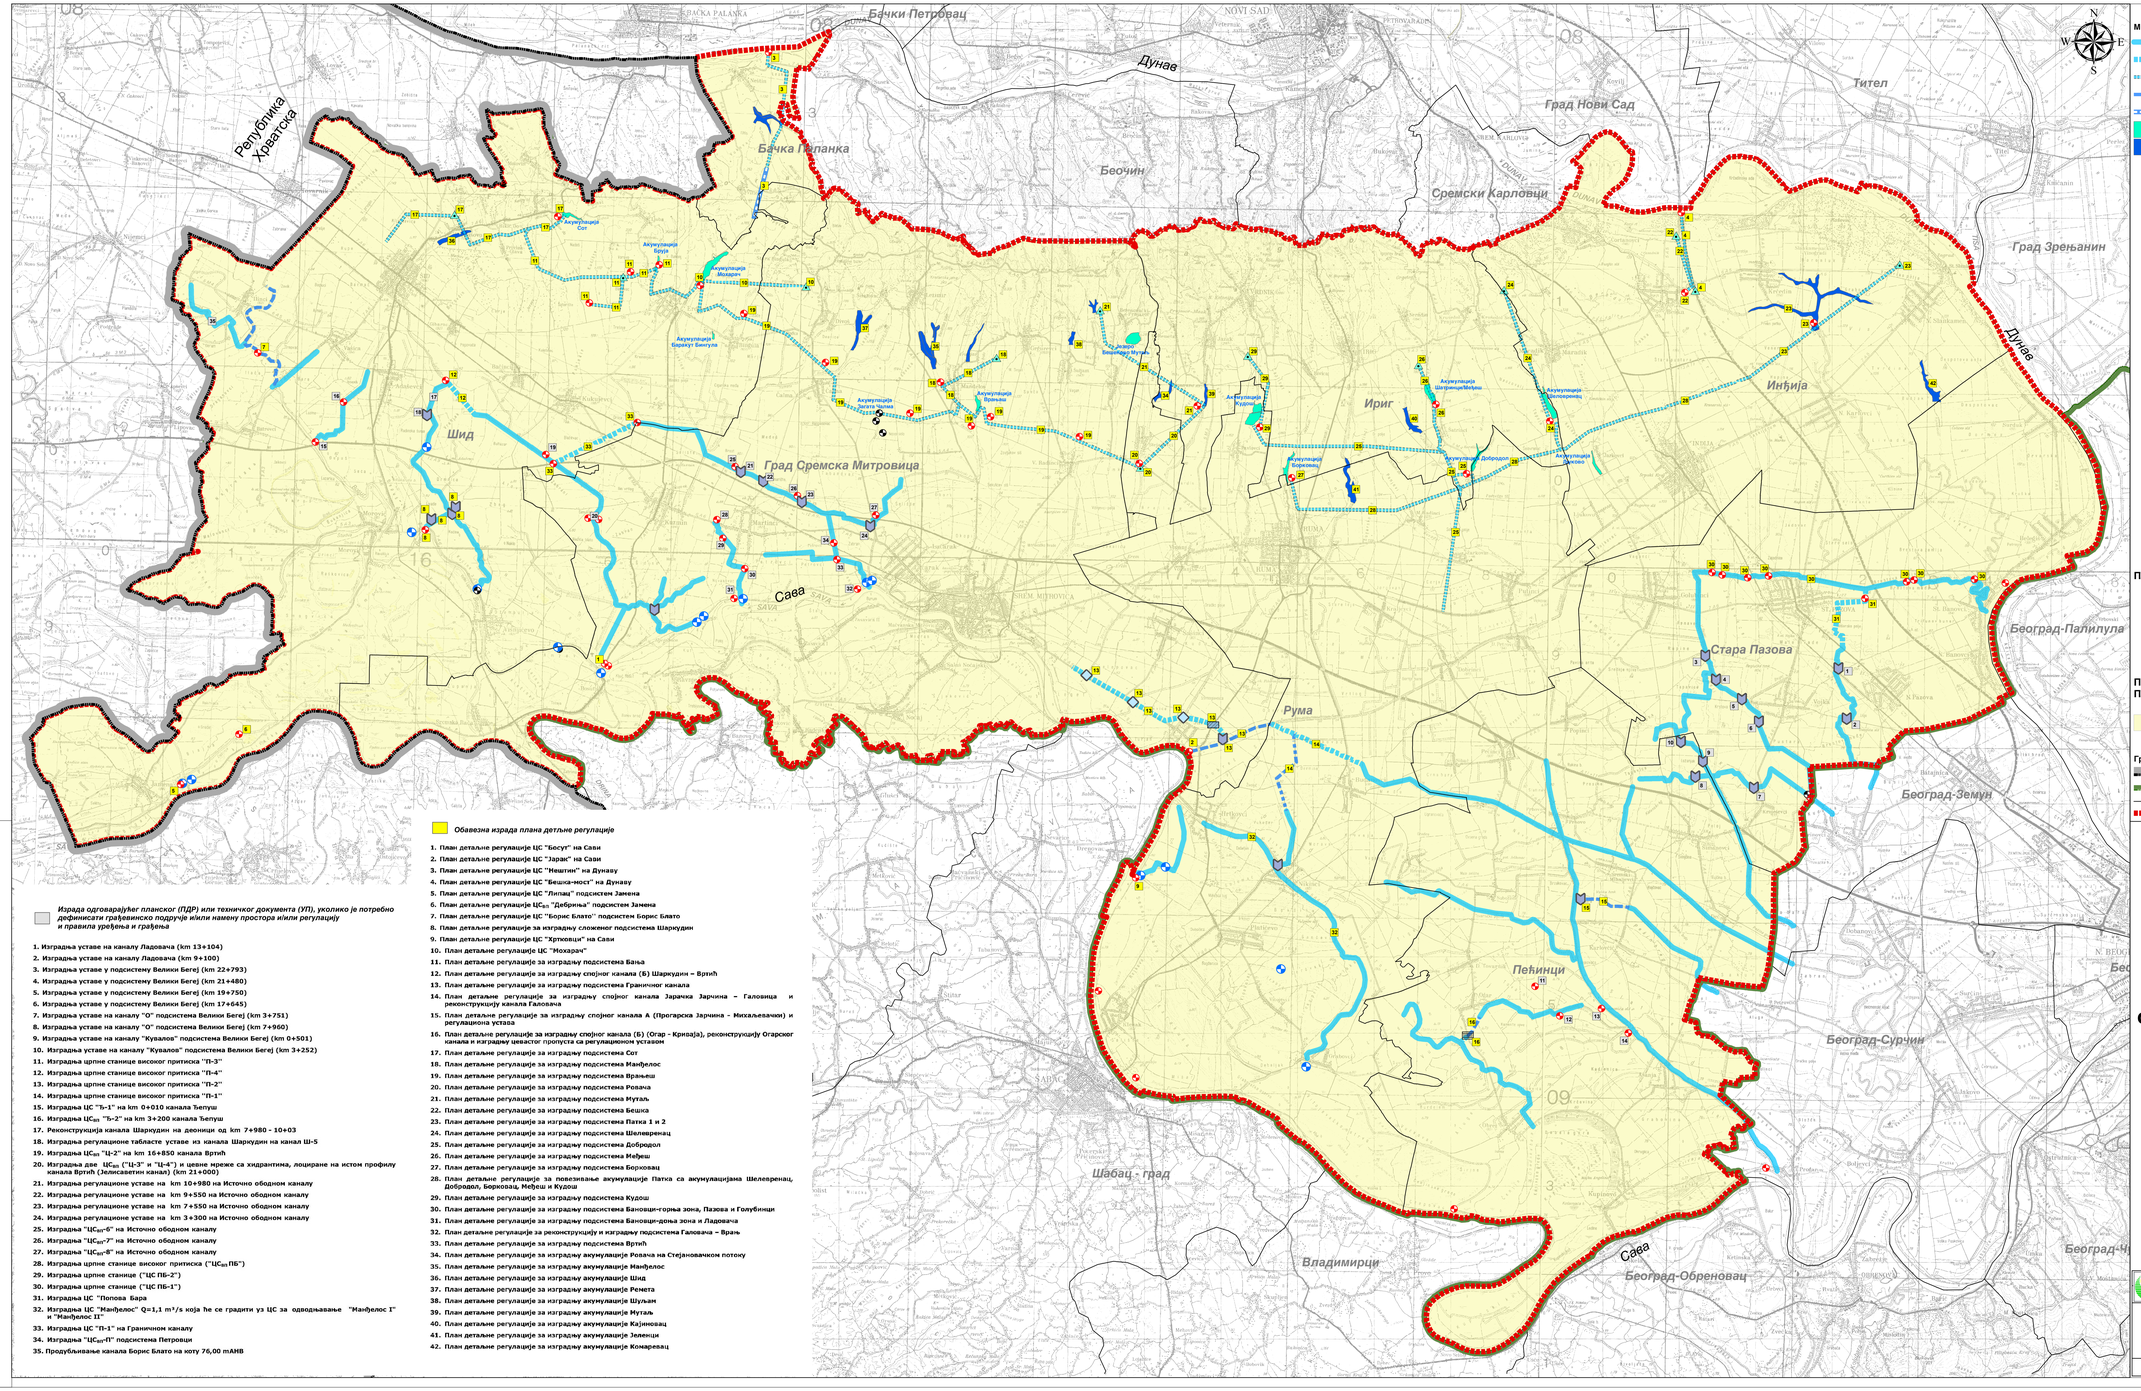

МРЕЖЕ И ОБЈЕКТИ ПОСЕБНЕ НАМЕНЕ

- Главни канали планираног ХМС Срем
- Планирани спојни канал
- Планирани потисни цевовод
- Планирана реконструкција канала
- Планирани тунел
- Акумулација-постојећа
- Акумулација-планирана
- Црпна станица - постојећа
- Црпна станица - планирана
- Црпна станица - секторска - планирана
- Резервоар - планиран
- Цевасти пропуст - планиран
- Контра сифонски пропуст - планиран
- Плочасти пропуст - планиран
- Устава - планирана

ПОДРУЧЈЕ ПОСЕБНЕ НАМЕНЕ

- Обавезна израда плана детаље
- Израда одговарајућег планског документа (ПДР), или техничког документа (УП), уколико је потребно дефинисати грађевинско подручје и/или намену простора и/или регулацију и правила уређења

ПРОСТОР У ОБУХВАТУ ПРОСТОРНОГ ПЛАНА ВАН ПОДРУЧЈА ПОСЕБНЕ НАМЕНЕ

- Примена важећих просторних и урбанистичких планова у деловима у којима нису у супротности са овим Просторним планом

Границе

- Државна граница
- Граница АП Војводине
- Граница општина
- Граница обухвата Просторног плана

Израда одговарајућег планског (ПДР) или техничког документа (УП), уколико је потребно дефинисати грађевинско подручје и/или намену простора и/или регулацију и правила уређења и грађења

1. Изградња уставе на каналу Ладовача (km 13+104)
2. Изградња уставе на каналу Ладовача (km 9+100)
3. Изградња уставе у подсистему Велики Бегеј (km 22+793)
4. Изградња уставе у подсистему Велики Бегеј (km 21+480)
5. Изградња уставе у подсистему Велики Бегеј (km 19+750)
6. Изградња уставе у подсистему Велики Бегеј (km 17+645)
7. Изградња уставе на каналу "О" подсистема Велики Бегеј (km 3+751)
8. Изградња уставе на каналу "О" подсистема Велики Бегеј (km 7+960)
9. Изградња уставе на каналу "Кувалов" подсистема Велики Бегеј (km 0+501)
10. Изградња уставе на каналу "Кувалов" подсистема Велики Бегеј (km 3+252)
11. Изградња црпне станице високог притиска "П-3"
12. Изградња црпне станице високог притиска "П-4"
13. Изградња црпне станице високог притиска "П-2"
14. Изградња црпне станице високог притиска "П-1"
15. Изградња ЦС "Ъ-1" на km 0+010 канала Ъепуш
16. Изградња $ЦС_{пп}$ "Ъ-2" на km 3+200 канала Ъепуш
17. Реконструкција канала Шаркудин на деоници од km 7+980 - 10+03
18. Изградња регулационе табласте уставе из канала Шаркудин на канал Ш-5
19. Изградња $ЦС_{пп}$ "Ц-2" на km 16+850 канала Вртић
20. Изградња две $ЦС_{пп}$ ("Ц-3" и "Ц-4") и цевне мреже са хидрантима, лоциране на истом профилу канала Вртић (Јелисаветин канал) (km 21+000)
21. Изградња регулационе уставе на km 10+980 на Источно одводном каналу
22. Изградња регулационе уставе на km 9+550 на Источно одводном каналу
23. Изградња регулационе уставе на km 7+550 на Источно одводном каналу
24. Изградња регулационе уставе на km 3+300 на Источно одводном каналу
25. Изградња "$ЦС_{пп}$-6" на Источно одводном каналу
26. Изградња "$ЦС_{пп}$-7" на Источно одводном каналу
27. Изградња "$ЦС_{пп}$-8" на Источно одводном каналу
28. Изградња црпне станице високог притиска ("$ЦС_{пп}$ПБ")
29. Изградња црпне станице ("ЦС ПБ-2")
30. Изградња црпне станице ("ЦС ПБ-1")
31. Изградња ЦС "Попова Бара
32. Изградња ЦС "Манђелос" Q=1,1 m³/s која ће се градити уз ЦС за одводњавање "Манђелос I" и "Манђелос II"
33. Изградња ЦС "П-1" на Граничном каналу
34. Изградња "$ЦС_{пп}$П" подсистема Петровци
35. Продубљивање канала Борис Блато на коту 76,00 mANB

Обавезна израда плана детаље регулације

1. План детаље регулације ЦС "Босут" на Сави
2. План детаље регулације ЦС "Јарак" на Сави
3. План детаље регулације ЦС "Нештин" на Дунаву
4. План детаље регулације ЦС "Бешка-мост" на Дунаву
5. План детаље регулације ЦС "Липац" подсистем Замена
6. План детаље регулације $ЦС_{пп}$ "Дебрина" подсистем Замена
7. План детаље регулације ЦС "Борис Блато" подсистем Борис Блато
8. План детаље регулације за изградњу сложеног подсистема Шаркудин
9. План детаље регулације ЦС "Хртковци" на Сави
10. План детаље регулације ЦС "Мохарач"
11. План детаље регулације за изградњу подсистема Бања
12. План детаље регулације за изградњу спојног канала (Б) Шаркудин – Вртић
13. План детаље регулације за изградњу подсистема Граничног канала
14. План детаље регулације за изградњу спојног канала Јарачка Јарчина – Галовица и реконструкцију канала Галовача
15. План детаље регулације за изградњу спојног канала А (Прогарска Јарчина - Михаљевачки) и регулациона устава
16. План детаље регулације за изградњу спојног канала (Б) (Огар - Криција), реконструкцију Огарског канала и изградњу цевастог пропуста са регулационом уставом
17. План детаље регулације за изградњу подсистема Сот
18. План детаље регулације за изградњу подсистема Манђелос
19. План детаље регулације за изградњу подсистема Вршањш
20. План детаље регулације за изградњу подсистема Ровача
21. План детаље регулације за изградњу подсистема Мутаљ
22. План детаље регулације за изградњу подсистема Бешка
23. План детаље регулације за изградњу подсистема Патка 1 и 2
24. План детаље регулације за изградњу подсистема Шелевренац
25. План детаље регулације за изградњу подсистема Добредол
26. План детаље регулације за изградњу подсистема Мељеш
27. План детаље регулације за изградњу подсистема Борковац
28. План детаље регулације за повезивање акумулације Патка са акумулацијама Шелевренац, Добредол, Борковац, Мељеш и Кудош
29. План детаље регулације за изградњу подсистема Кудош
30. План детаље регулације за изградњу подсистема Бановци-горња зона, Пазова и Голубинци
31. План детаље регулације за изградњу подсистема Бановци-доња зона и Ладовача
32. План детаље регулације за реконструкцију и изградњу подсистема Галовача – Врањ
33. План детаље регулације за изградњу подсистема Вртић
34. План детаље регулације за изградњу акумулације Ровача на Стејановачком потоку
35. План детаље регулације за изградњу акумулације Манђелос
36. План детаље регулације за изградњу акумулације Шид
37. План детаље регулације за изградњу акумулације Ремета
38. План детаље регулације за изградњу акумулације Шљам
39. План детаље регулације за изградњу акумулације Мутаљ
40. План детаље регулације за изградњу акумулације Кајтеовац
41. План детаље регулације за изградњу акумулације Зеленци
42. План детаље регулације за изградњу акумулације Комаревац

РЕПУБЛИКА СРБИЈА
АУТОНОМНА ПОКРАЈИНА ВОЈВОДИНА
ПОКРАЈИНСКИ СЕКРЕТАРИЈАТ
ЗА УРБАНИЗАМ И ЗАШТИТУ ЖИВОТНЕ СРЕДИНЕ

ПРОСТОРНИ ПЛАН ПОДРУЧЈА ПОСЕБНЕ НАМЕНЕ СИСТЕМА ЗА НАВОДЊАВАЊЕ СРЕМА

Референтна карта бр. 5

Р=1:100 000

КАРТА СПРОВОЂЕЊА

Потпредседник Скупштине АП Војводине

ДАМИР ЗОБЕНИЦА

Покрајински секретар

ВЛАДИМИР ГАЛИЋ

ЈП ЗАВОД ЗА УРБАНИЗАМ ВОЈВОДИНЕ
PE URBAN AND SPATIAL PLANNING INSTITUTE OF VOJVODINA

Директор
ПРЕДРАГ КНЕЖЕВИЋ, дипл.правник
Одговорни планери
мр ДРАГАНА ДУНЧИЋ, дипл. пр. планер
БРАНКО МИЛОВАНОВИЋ, дипл. инж. мелио.

Нови Сад, 2017. године