



ПРОСТОРНИ ПЛАН ОПШТИНЕ
НОВИ КНЕЖЕВАЦ

ШЕМАТСКИ ПРИКАЗ УРЕЂЕЊА НАСЕЉА
БАНАТСКО АРАНЂЕЛОВО И СИГЕТ

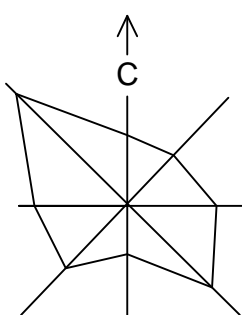

P = 1 : 5000
0 100 200 300 400m

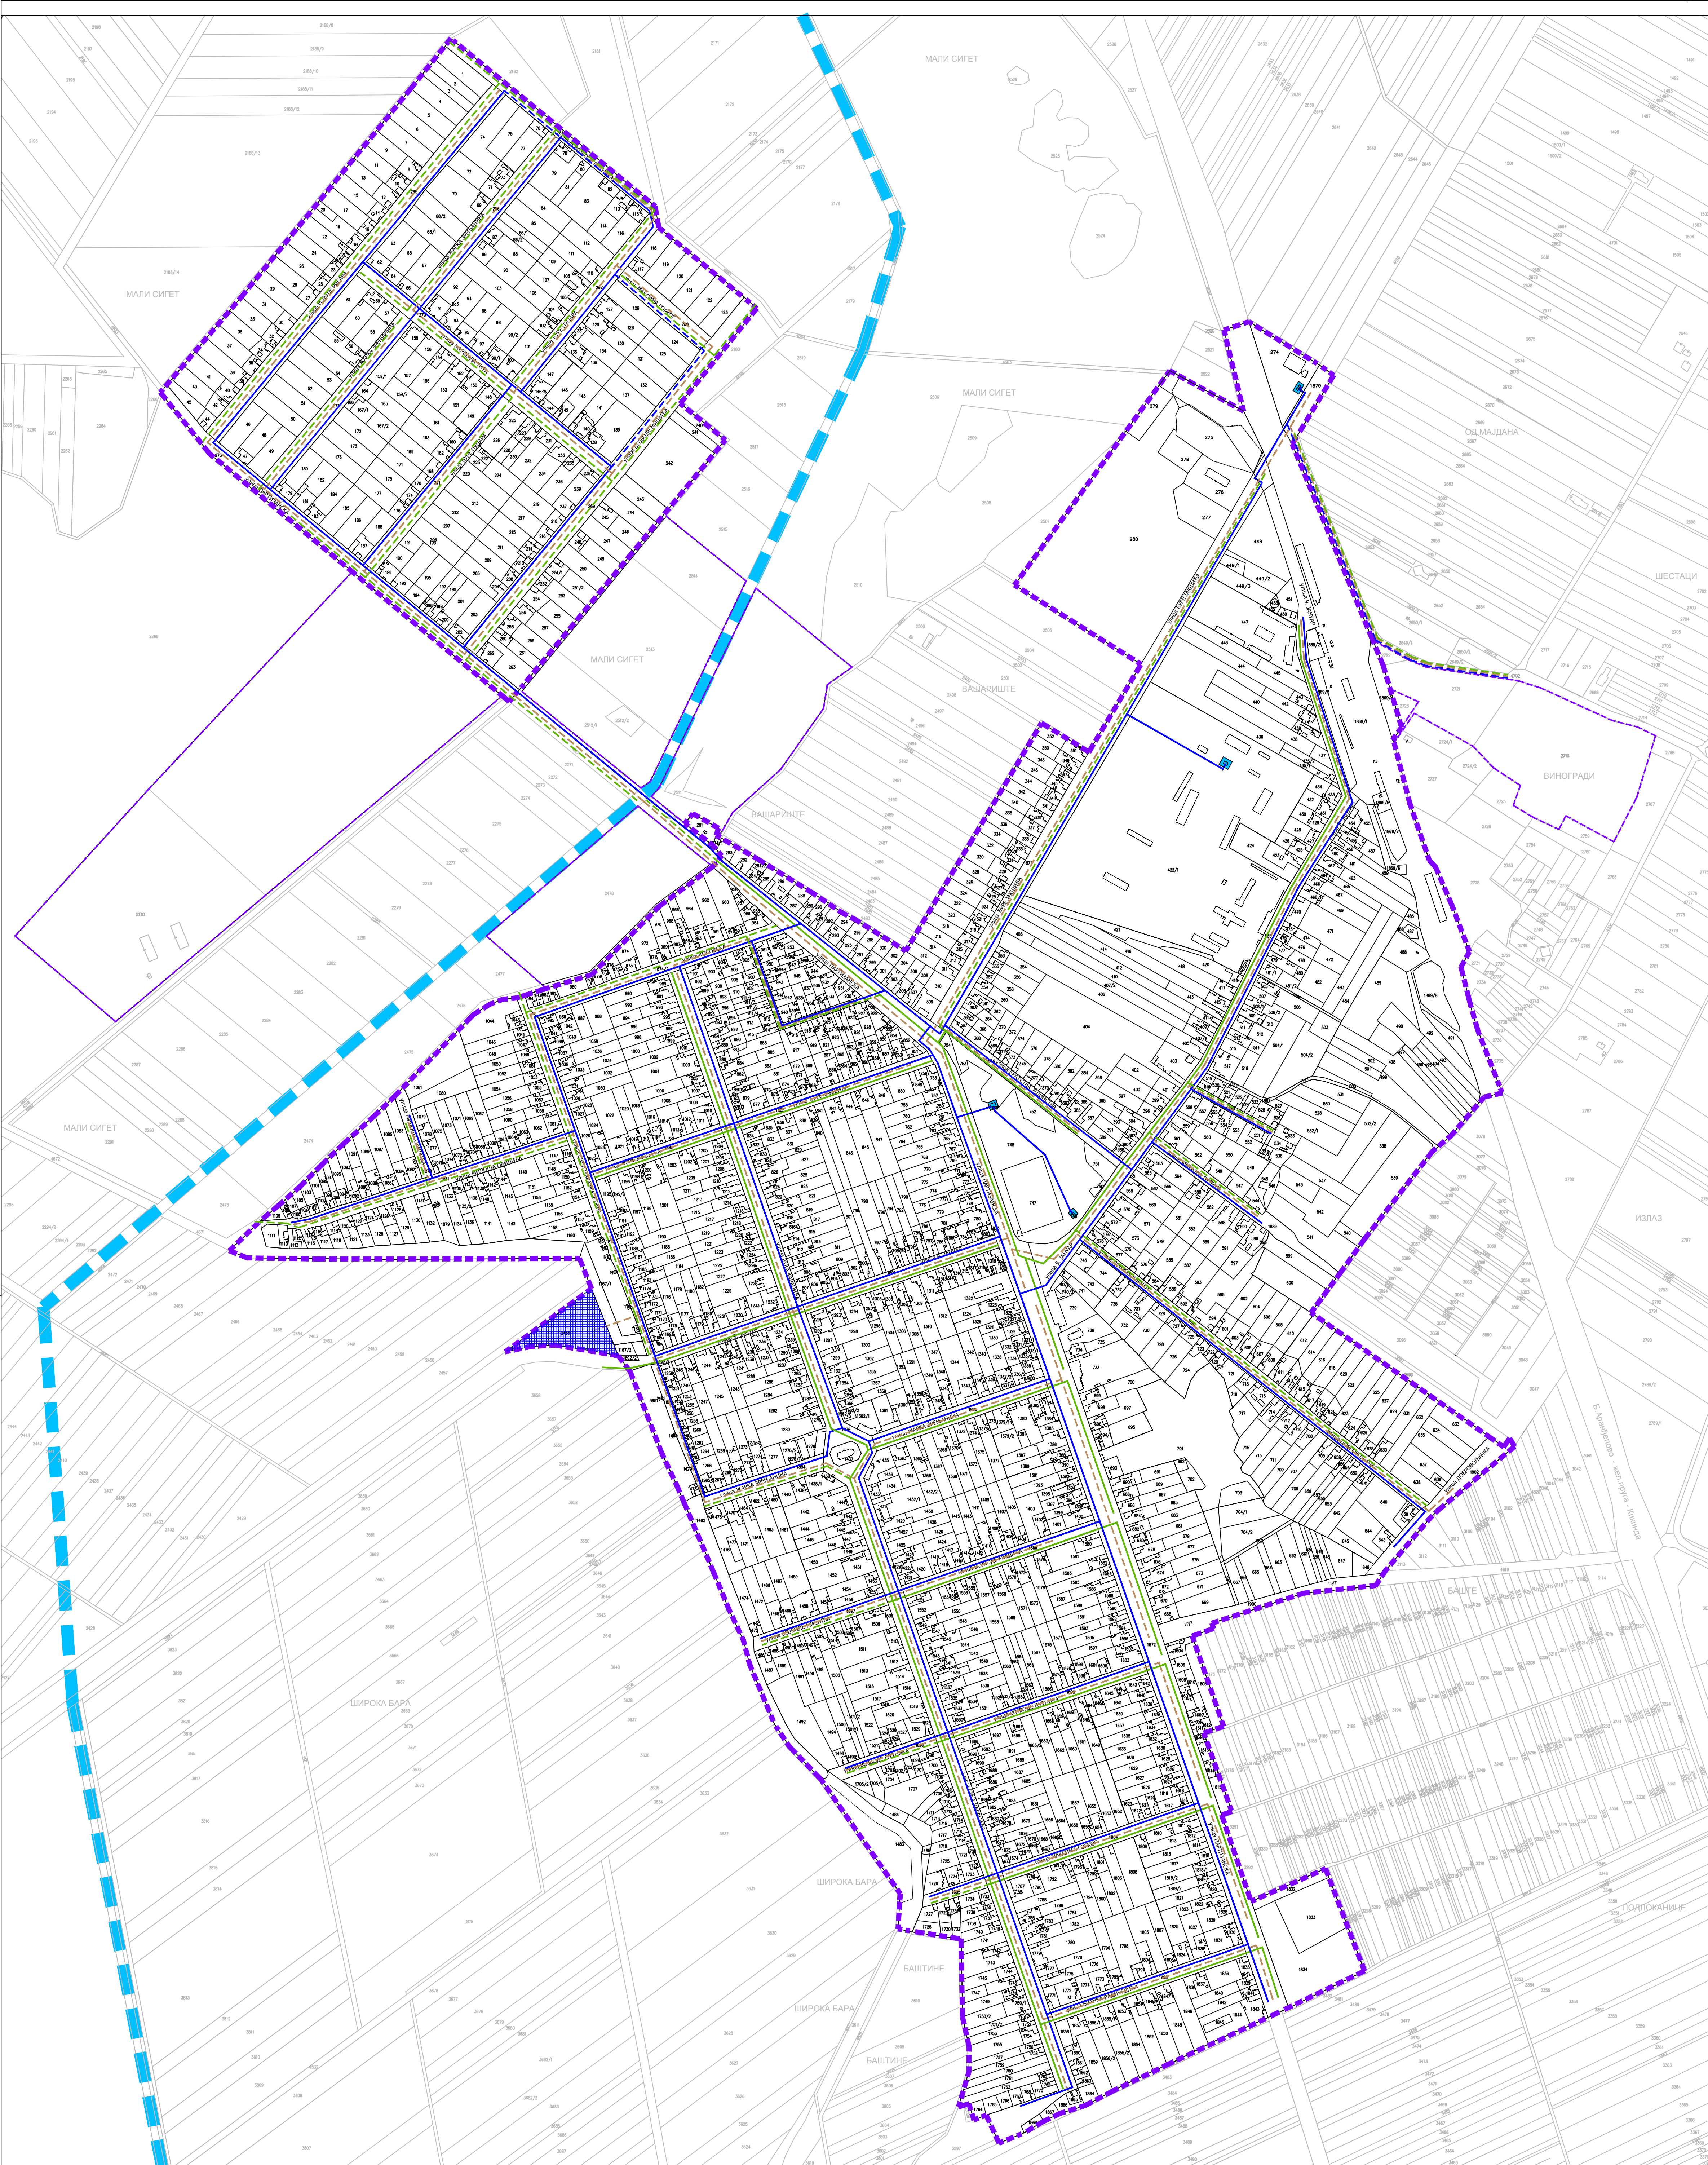

ПЛАН ВОДОПРИВРЕДНЕ ИНФРАСТРУКТУРЕ

- ВОДОЗАХВАТ (БУНАР И ЦРПНА СТАНИЦА)
- ПЛАНИРАНИ ПРЕЧИСТАЧ ОТПАДНИХ ВОДА
- ВОДОВОДНА МРЕЖА
- ПЛАНИРАНА ВОДОВОДНА МРЕЖА
- ПЛАНИРАНА КАНАЛИЗАЦИОНА МРЕЖА
- АТМОСФЕРСКА КАНАЛИЗАЦИОНА МРЕЖА
- ПЛАНИРАНА АТМОСФЕРСКА КАНАЛИЗАЦИОНА МРЕЖА
- ПЛАНИРАНИ МЕЛИОРАЦИОНИ КАНАЛ
- ГРАНИЦА ГРАЂЕВИНСКОГ ПРОДРУЖА НАСЕЉА
- ГРАНИЦА ГРАЂЕВИНСКОГ ЗЕМЉИШТА ВАН НАСЕЉА

НОСИЛАЦ ИЗРАДЕ ПЛАНА:		ОПШТИНА: НОВИ КНЕЖЕВАЦ	Печат и потпис:
ОБРАТИВАЧ:		ОВЛАШЋЕНО ЛИЦЕ: ЈП ЗАВОД ЗА УРБАНИЗАМ ВОЈВОДИНЕ НОВИ САД В.Д. ДИРЕКТОРА: др АЛЕКСАНДАР ЈЕВТИЋ	Печат и потпис:
ОБРАТИВАЧ:		ЈП ДИРЕКЦИЈА ЗА ИЗГРАДЊУ ГРАДА НОВИ КНЕЖЕВАЦ ДИРЕКТОР: БРАНКО СТАНИМИРОВ дипл.ек.	Печат и потпис:
НАЗИВ ПЛАНА:	ПРОСТОРНИ ПЛАН ОПШТИНЕ НОВИ КНЕЖЕВАЦ		Е - број: 2229
НАЗИВ КАРТЕ:	ШЕМАТСКИ ПРИКАЗ УРЕЂЕЊА НАСЕЉА ПЛАН ВОДОПРИВРЕДНЕ ИНФРАСТРУКТУРЕ ЗА НАСЕЉЕ БАНАТСКО АРАНЂЕЛОВО И СИГЕТ		Печат и потпис:
ОДГОВОРНИ ПЛАНЕР:	БРАНИСЛАВА ТОПРЕК дипл.инж.арх.		РАДЕ РАДОШЕВИЋ дипл.инж.граф.
ПЛАНЕР САРАДНИК:	СНЕЖАНА ЈАНЧИЋ дипл.инж.арх. ЈОВАНКА БОШКОВИЋ дипл.инж.граф.		СРЂАНКА БАБИЋ дипл.инж.арх.
			Датум: 2015.
			Бр. листа: 1.2